



CALLE PERSEFONE

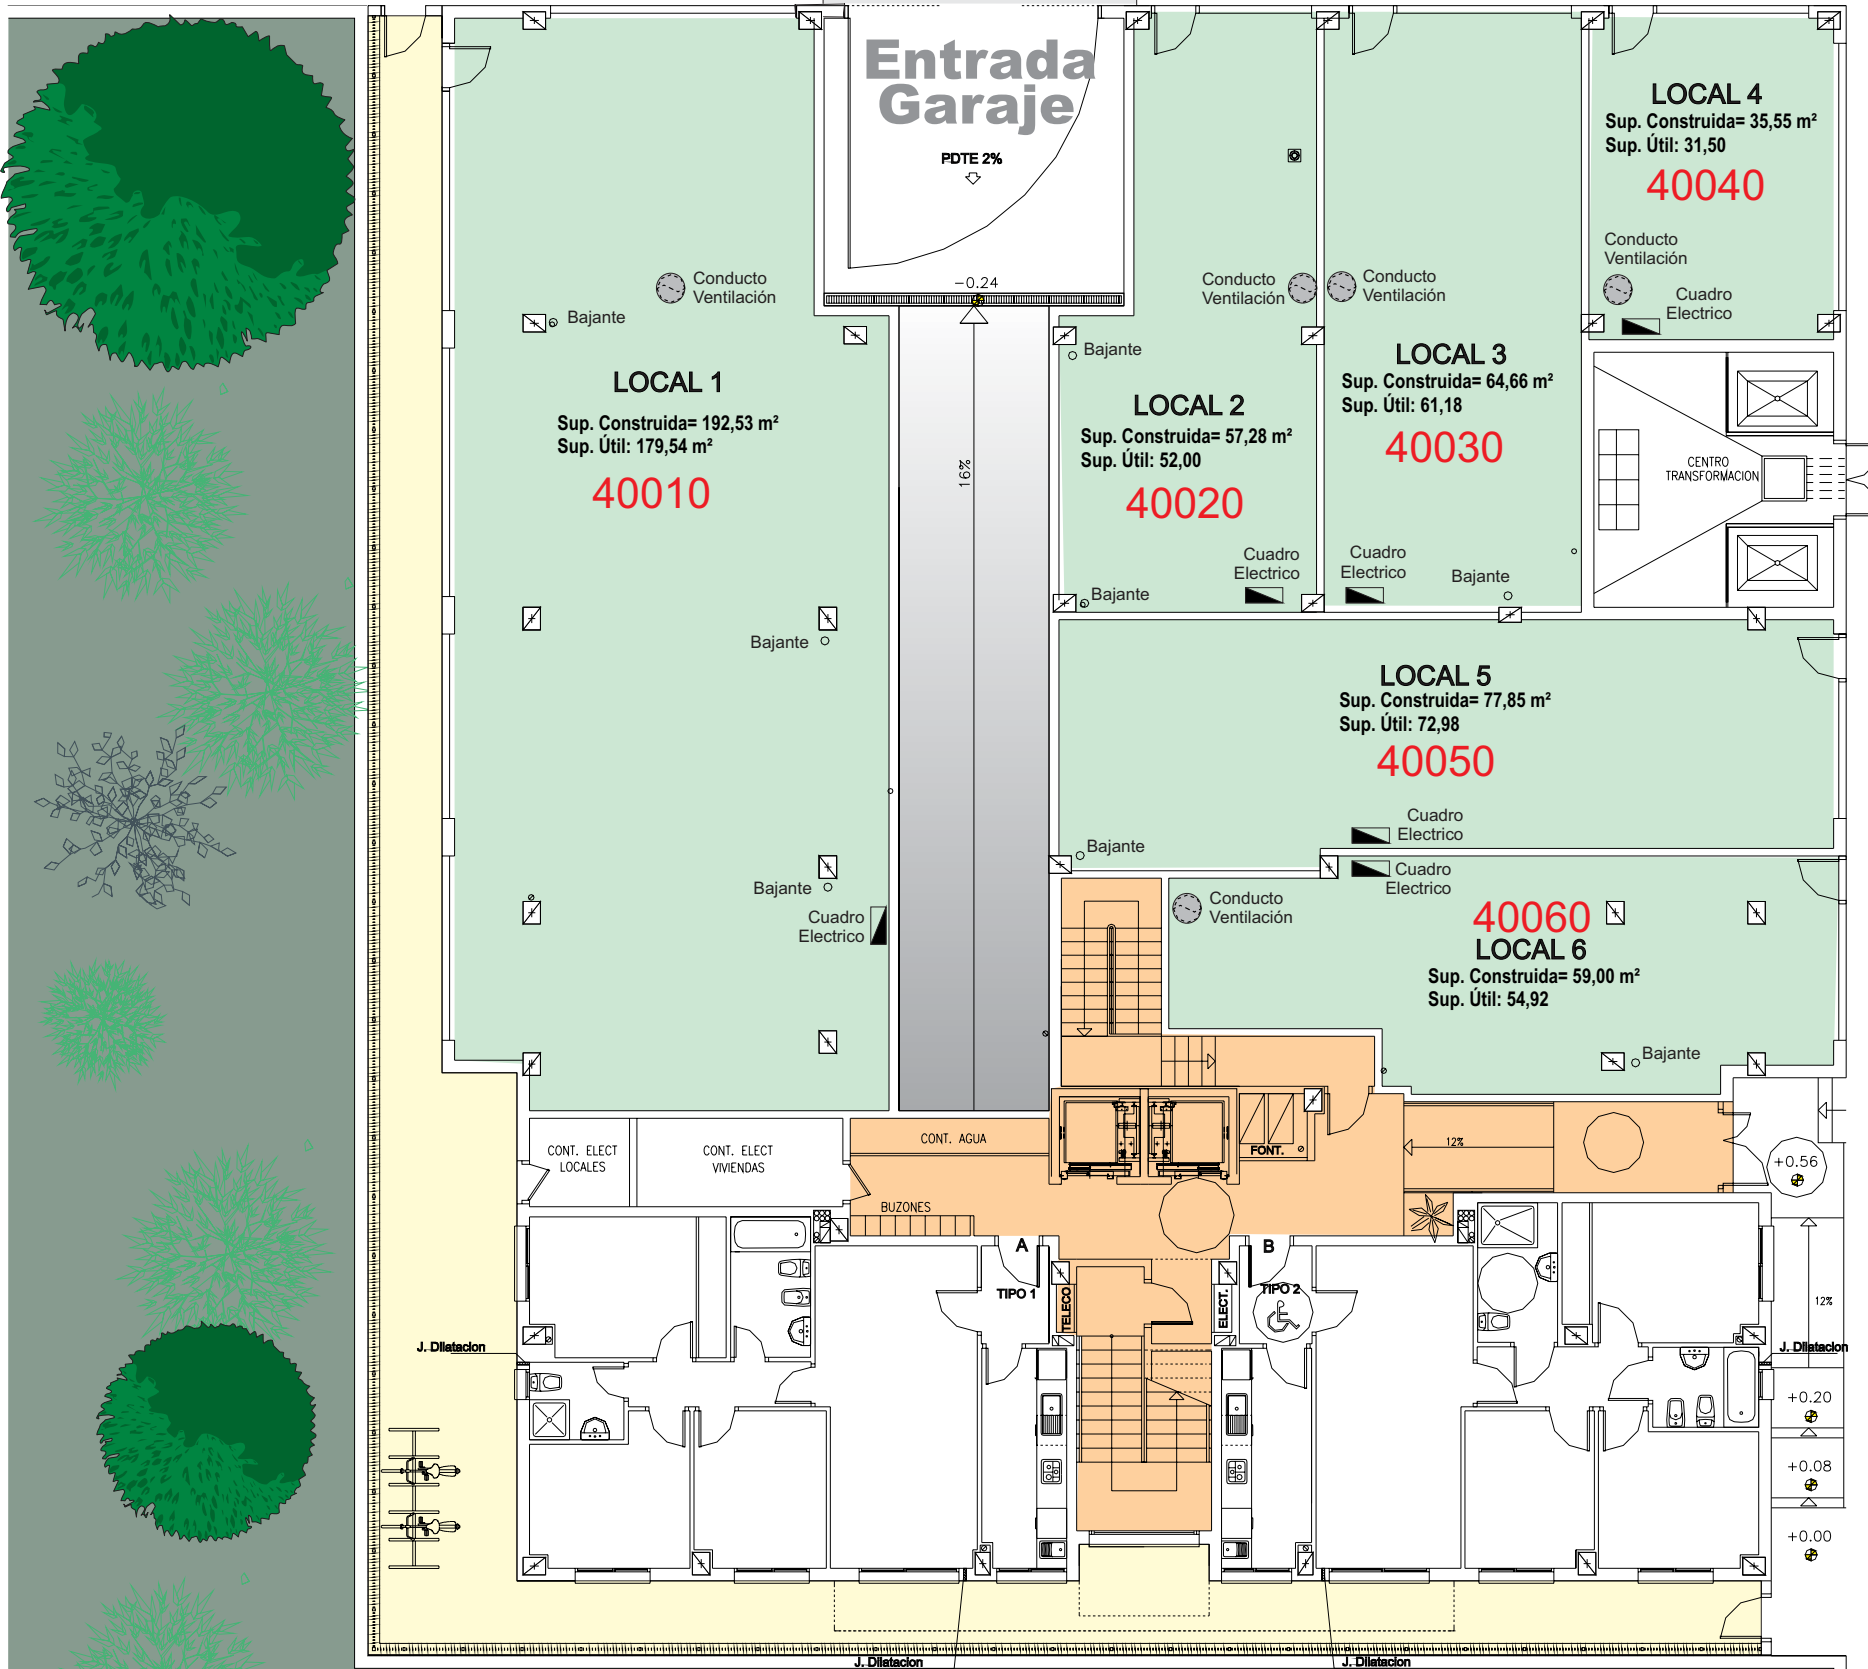


**Entrada Peatonal**

CALLE SELENE

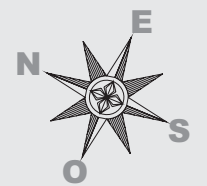

ESCALA 1:150

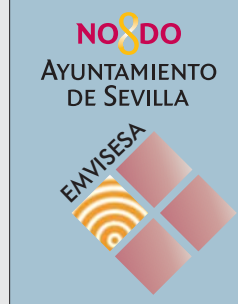

Uralita  
**manzana 6**

**Planta Baja**