


CALLE PERSEFONE

Entrada
Garaje

- LOCALES LIBRES
- LOCALES NO DISPONIBLES

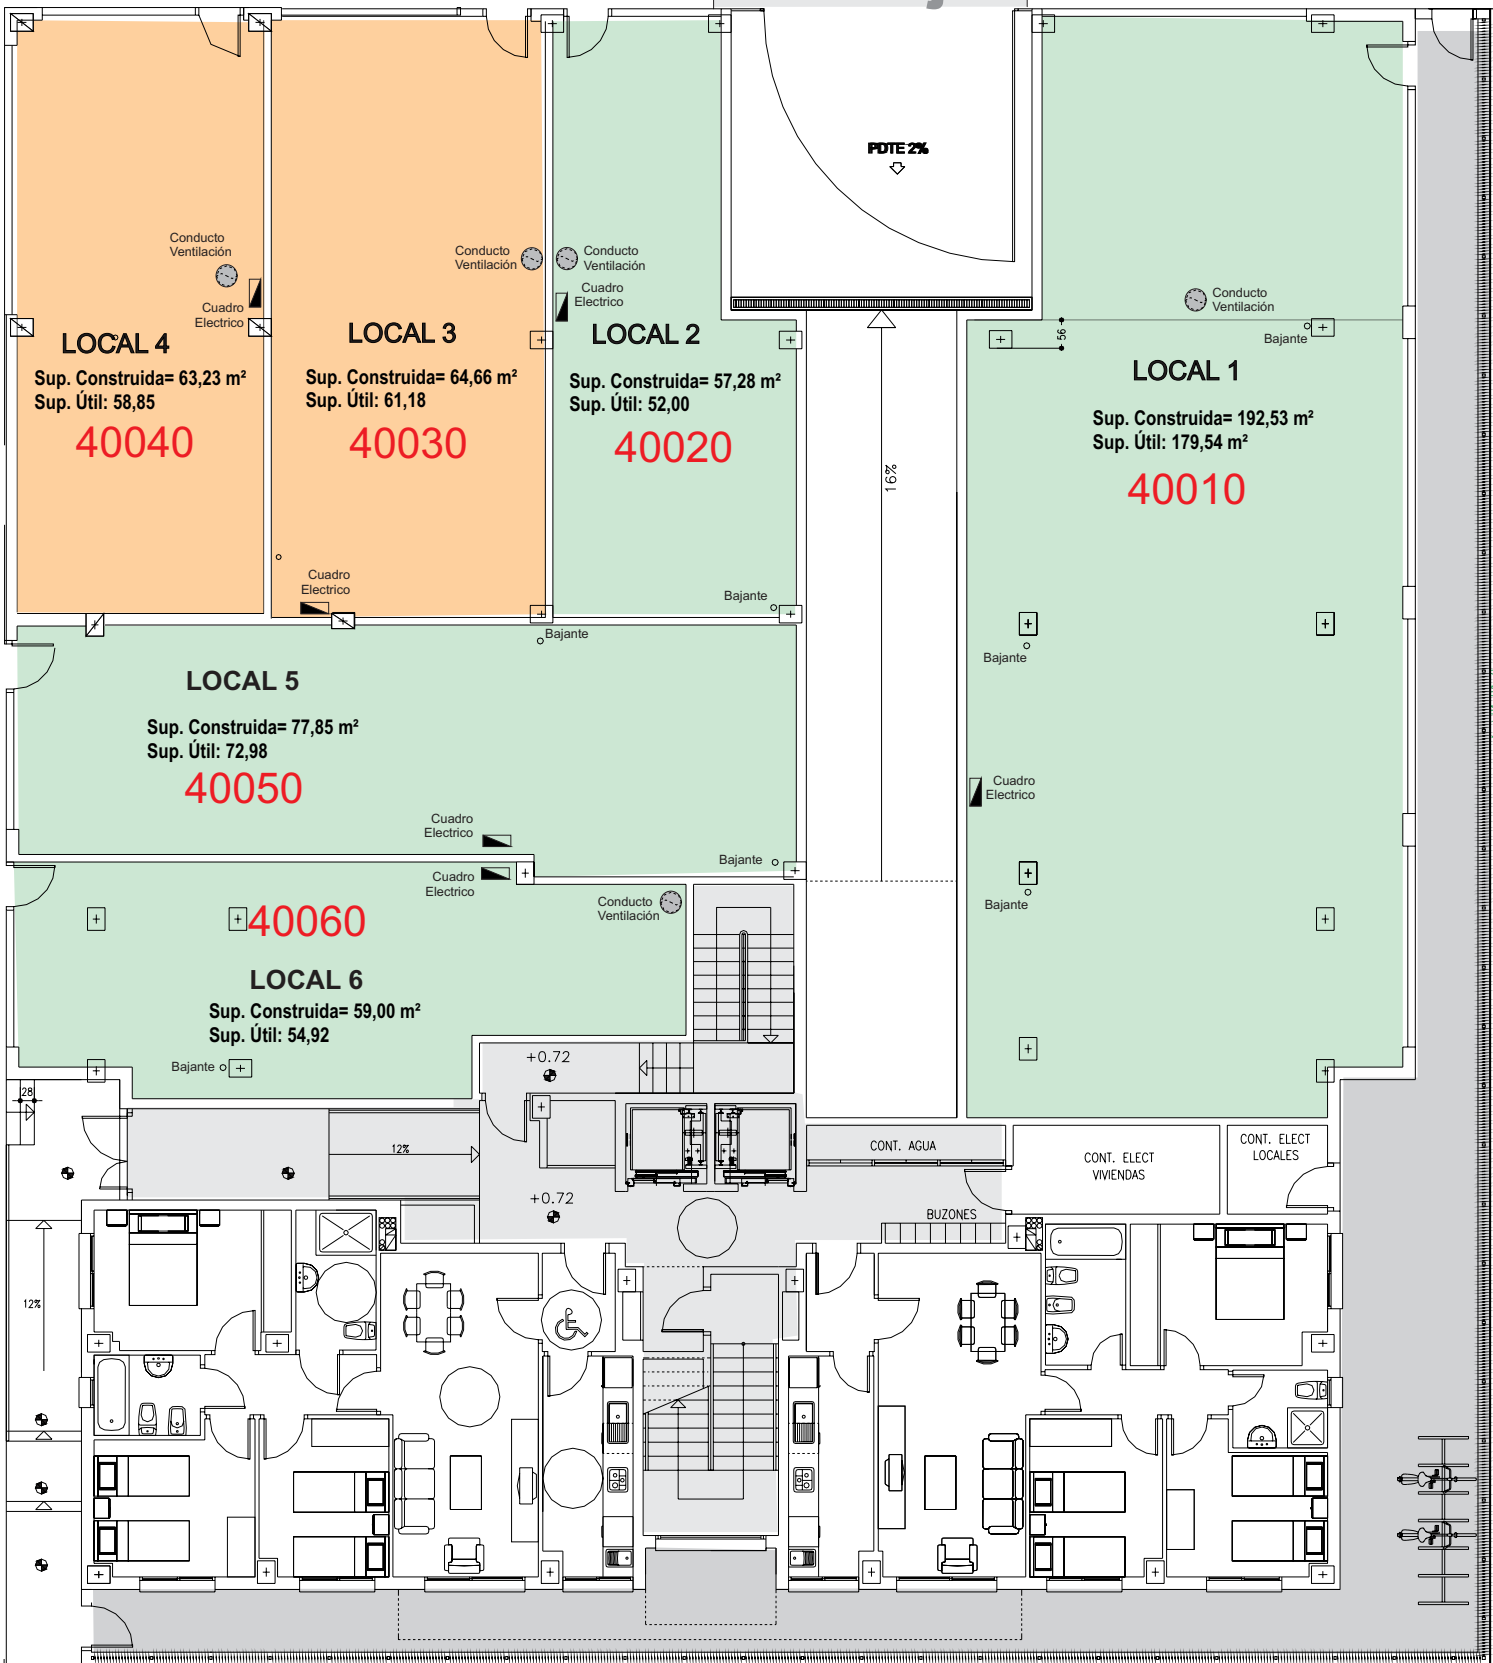

ESCALA 1:150

CALLE POSEIDÓN

Entrada
Peatonal



NO SDO
AYUNTAMIENTO
DE SEVILLA



Uralita
manzana P7

Planta Baja