



PLANTA BAJA

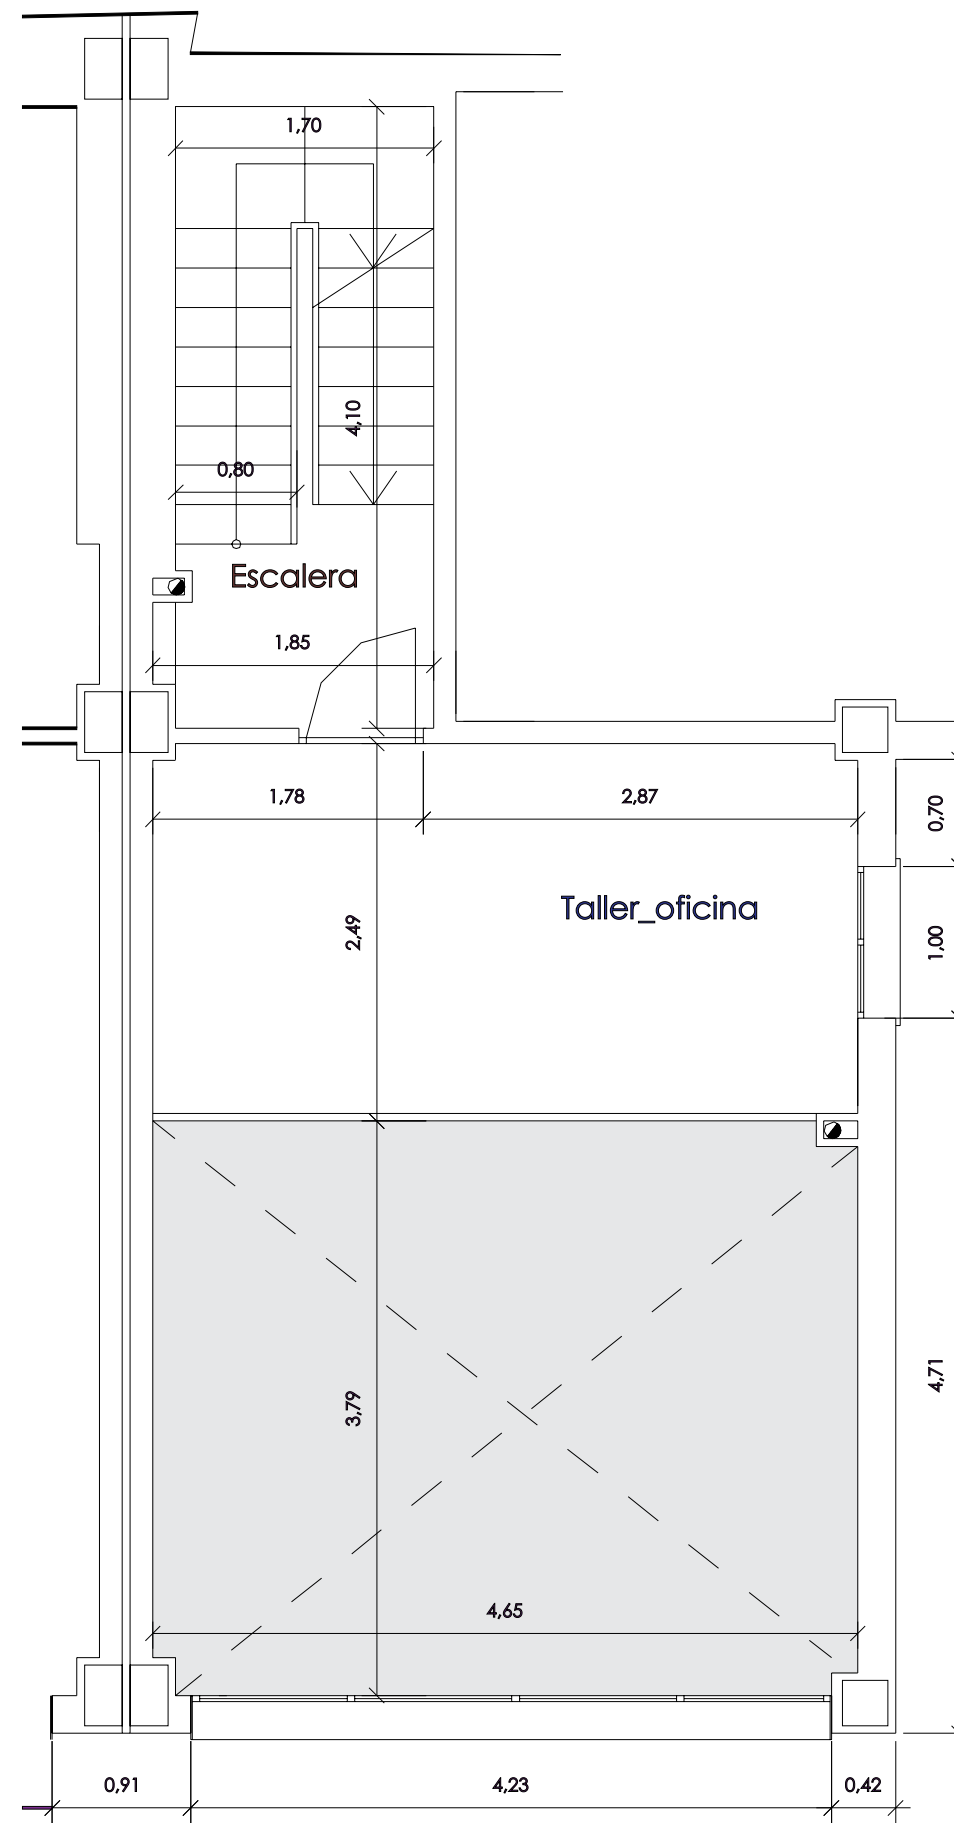


ENTREPLANTA

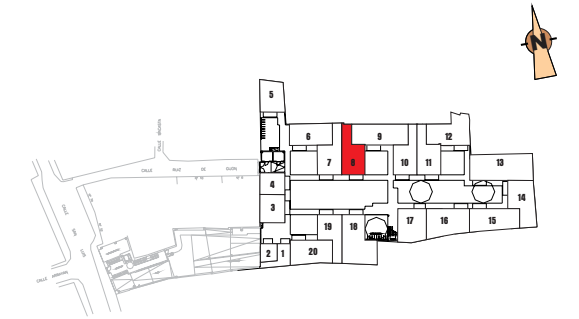


EL PRESENTE PLANO ES A TITULO INFORMATIVO Y ORIENTATIVO, QUEDANDO SUJETO A PEQUEÑAS MODIFICACIONES EN EL TRANSCURSO DE LAS OBRAS, TAL COMO SE RECOGE EN EL CLAUSULADO DEL CONTRATO.

<b>SAN LUIS, 70</b>		<b>VIVIENDA - TALLER</b>	
CLAVE:	Escala	TIPO:	
<b>130</b>	1:50	<b>viv. 13</b>	
Supf. útil vivienda: 52,12 m <sup>2</sup>		Supf. útil taller: 54,51 m <sup>2</sup>	



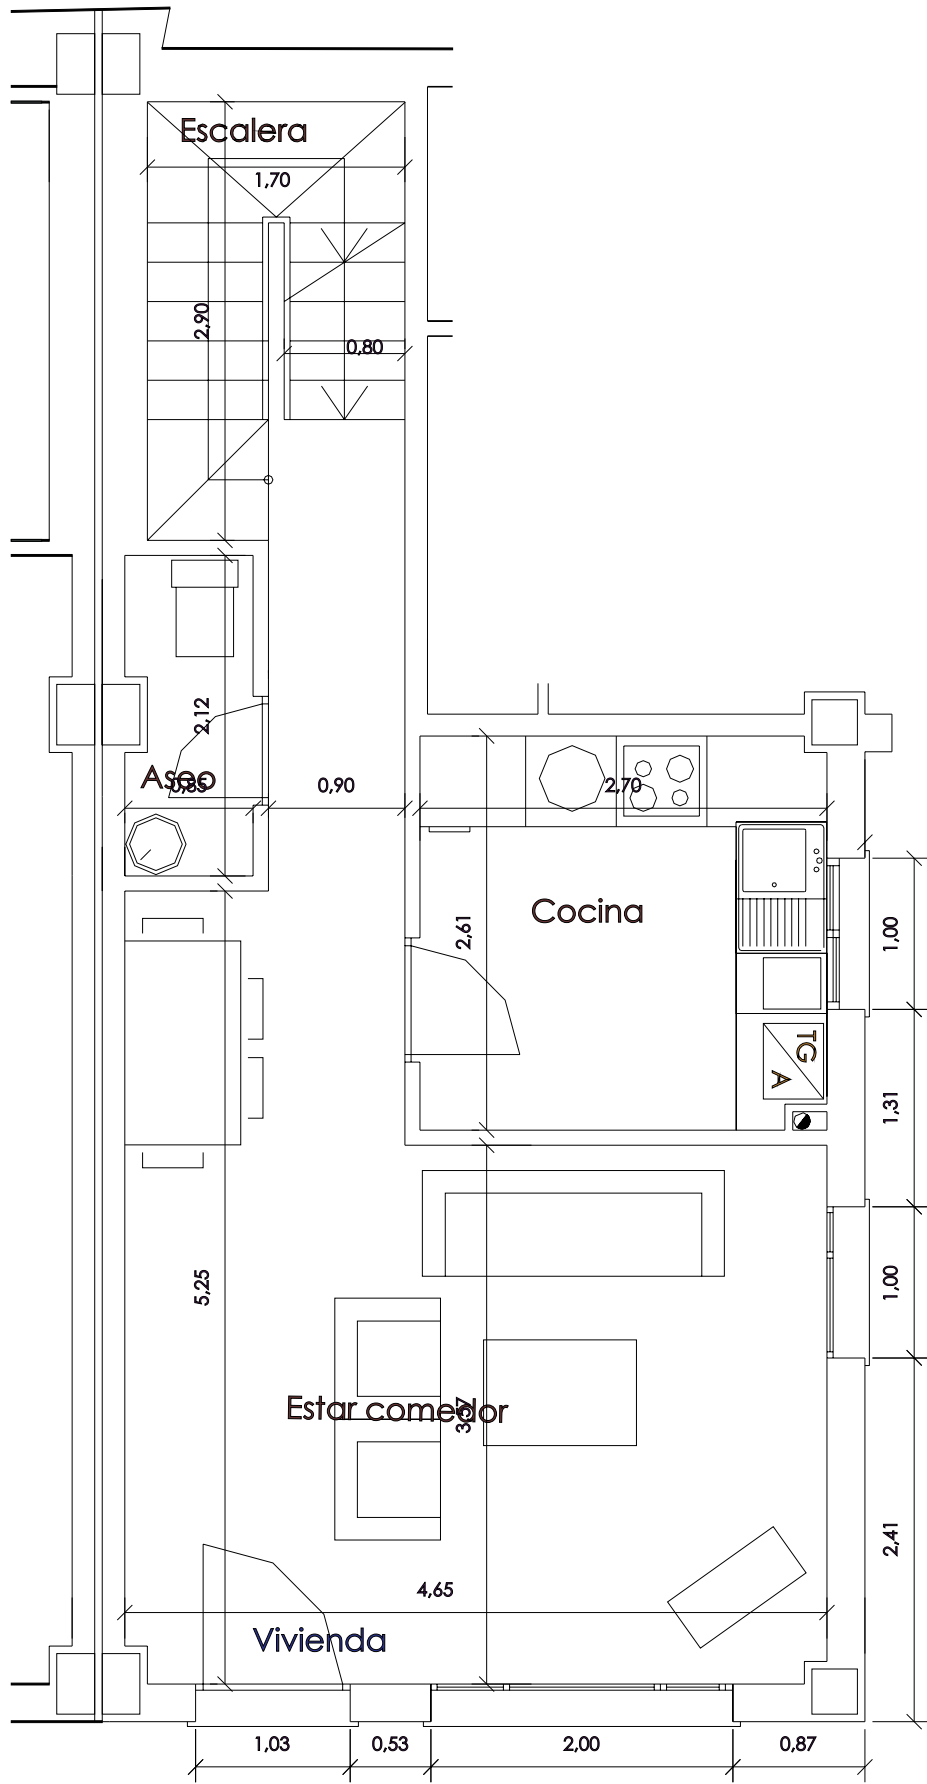

PLANTA 1ª

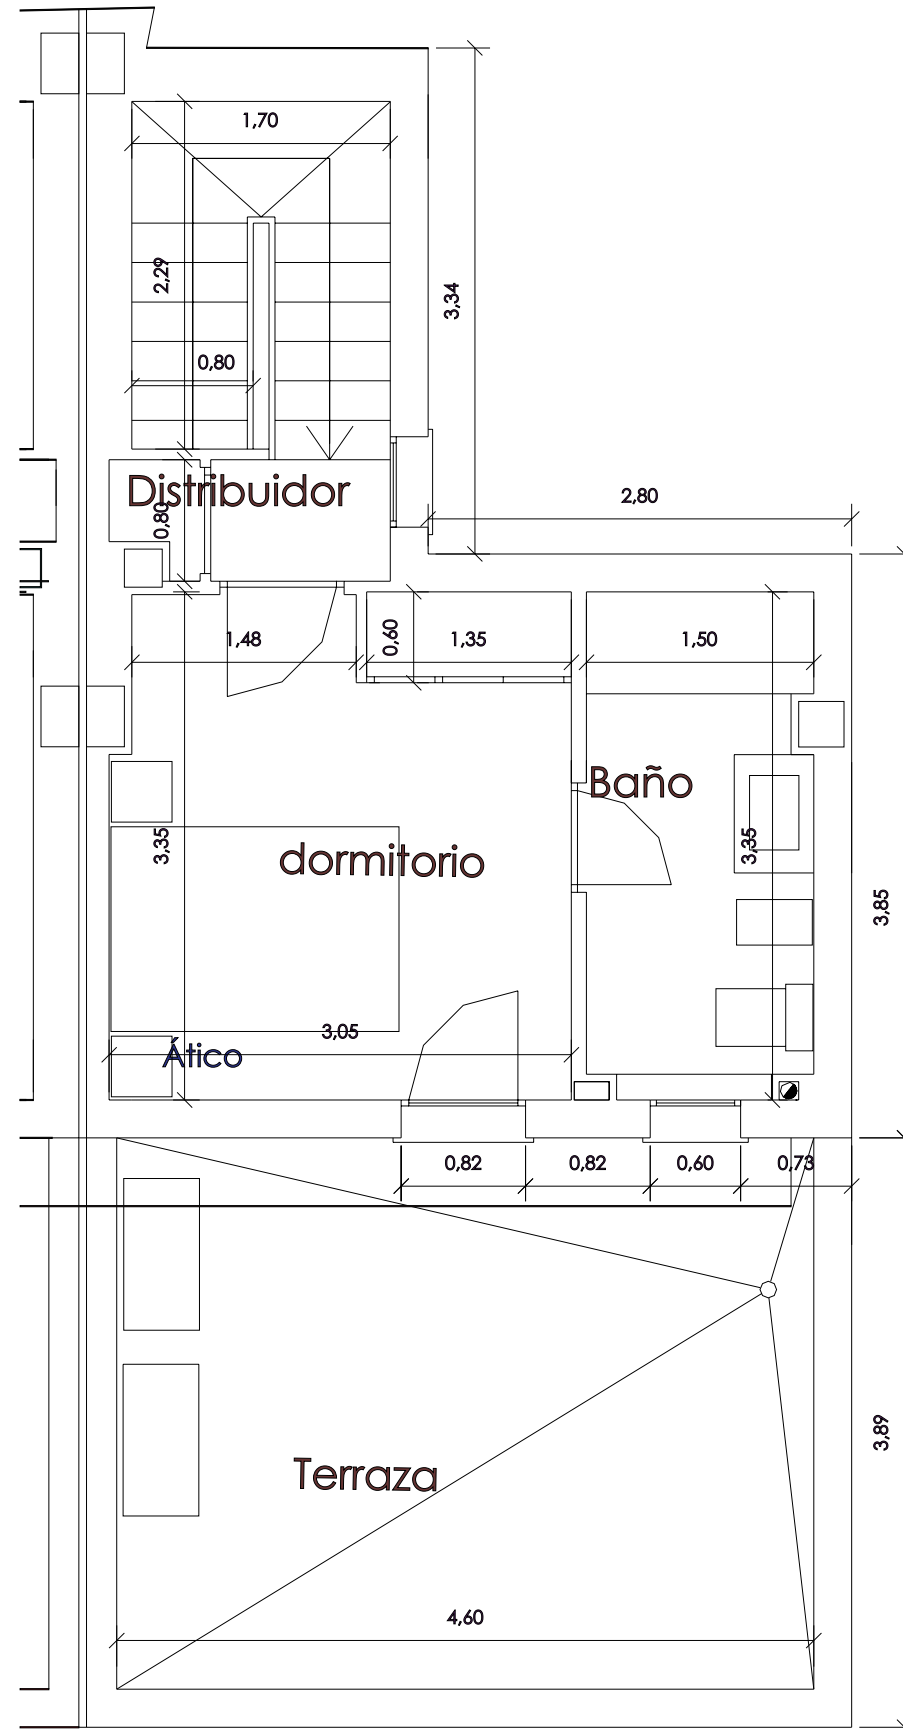

PLANTA ÁTICO

EL PRESENTE PLANO ES A TÍTULO INFORMATIVO Y ORIENTATIVO, QUEDANDO SUJETO A PEQUEÑAS MODIFICACIONES EN EL TRANSCURSO DE LAS OBRAS, TAL COMO SE RECOGE EN EL CLAUSULADO DEL CONTRATO.

<b>SAN LUIS, 70</b>		<b>VIVIENDA - TALLER</b>	
CLAVE:	<b>130</b>	Escala 1:50	TIPO: <b>viv. 13</b>
		Supf. útil vivienda: 52,12 m <sup>2</sup>	
		Supf. útil taller: 54,51 m <sup>2</sup>	

