


CALLE PEATONAL

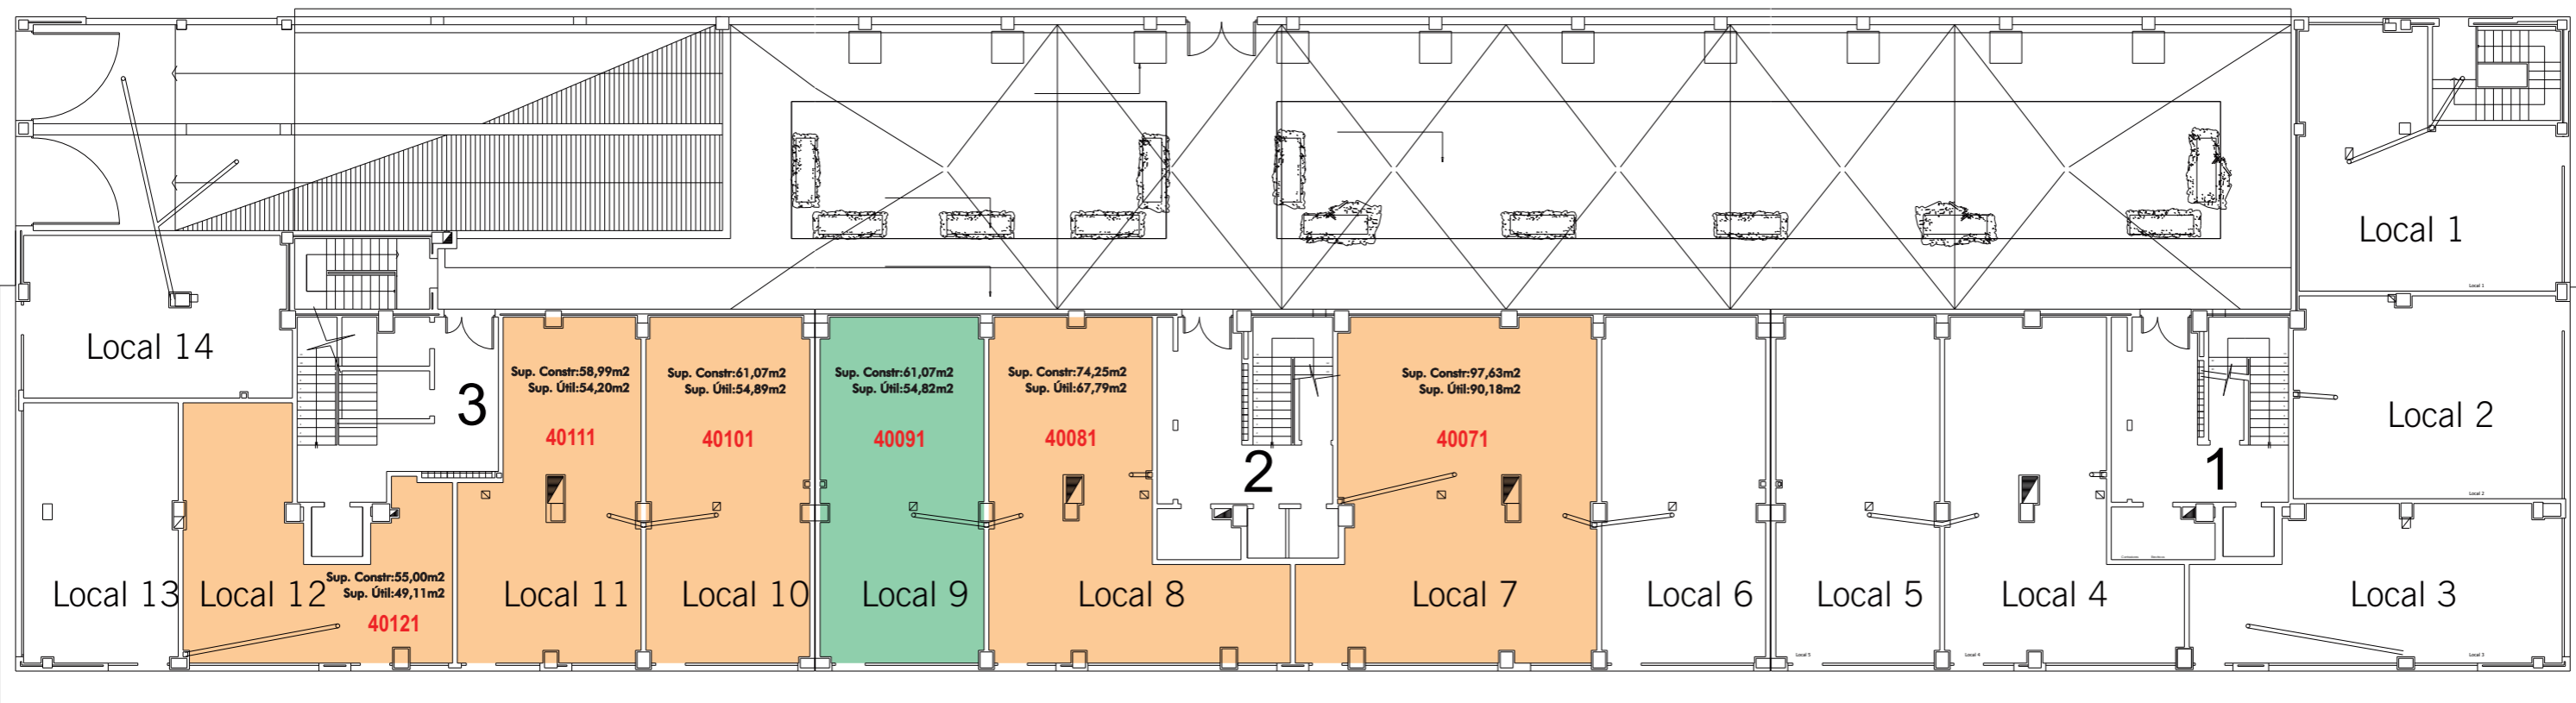

Calle Telegrafista

PLANTA BAJA

AÑOS	RENTA DE ALQUILER EN EUROS/MES	RENTA DE ALQUILER CON OPCIÓN A COMPRA EN EUROS/MES
Año 1º	2,70 €	3,00 €
Año 2º	3,15 €	3,50 €
Año 3º	3,60 €	4,00 €
Año 4º	4,50 €	5,00 €
Año 5º	5,40 €	6,00 €
Año 6º	6,30 €	7,00 €

Nº LOCAL	UNIDAD	SITUACIÓN	SUPERFICIE CONSTRUIDA EN METROS CUADRADOS	PRECIO VENTA EN EUROS
7	82/40071	c/Telegrafistas, 4. B.	97,63	132.746,96
8	82/40081	c/ Telegrafistas, 4. C.	74,25	116.670,93
9	82/40091	c/ Telegrafistas, 4. D.	61,07	102.330,14
10	82/40101	c/ Telegrafistas, 6. A.	61,07	102330,14
11	82/40111	c/ Telegrafistas, 6. B.	58,99	93.349,21
12	82/40121	c/ Telegrafistas, 6. C.	55	91.424,67

**LEYENDA**

- Libres en bruto
- Libres adecuados
- Adjudicados

EMVISESA NO SOO ARQUITECTO DE SEVILLA SUP - PM.7 Los Carteros

**MANZANA B5**

14 Locales Comerciales